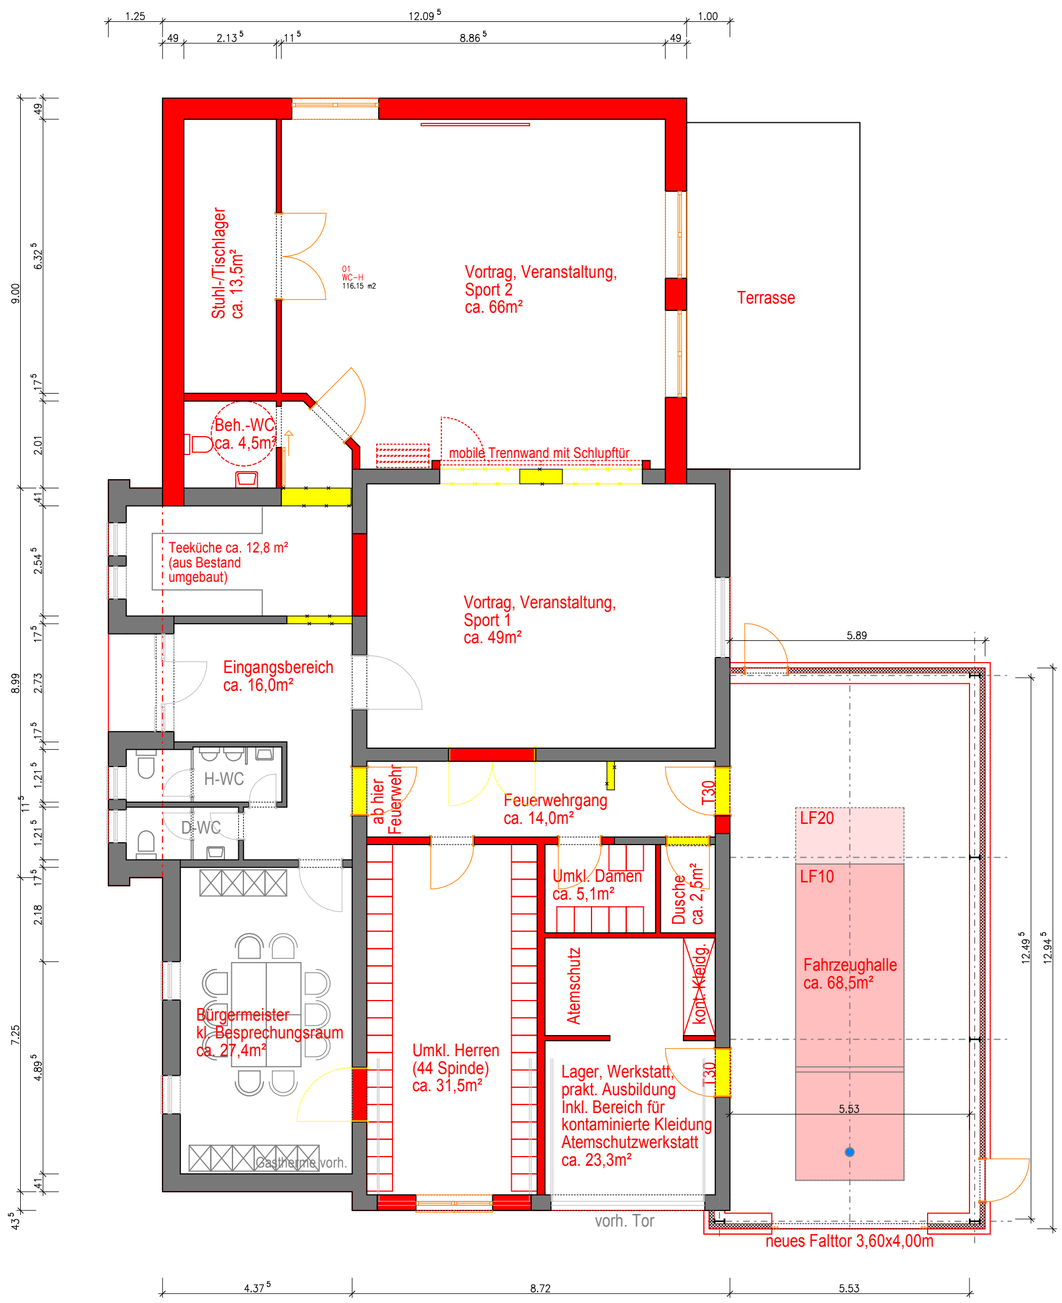

Grundriss ERDGESCHOSS
mit Darstellung Abbruchmaßnahmen

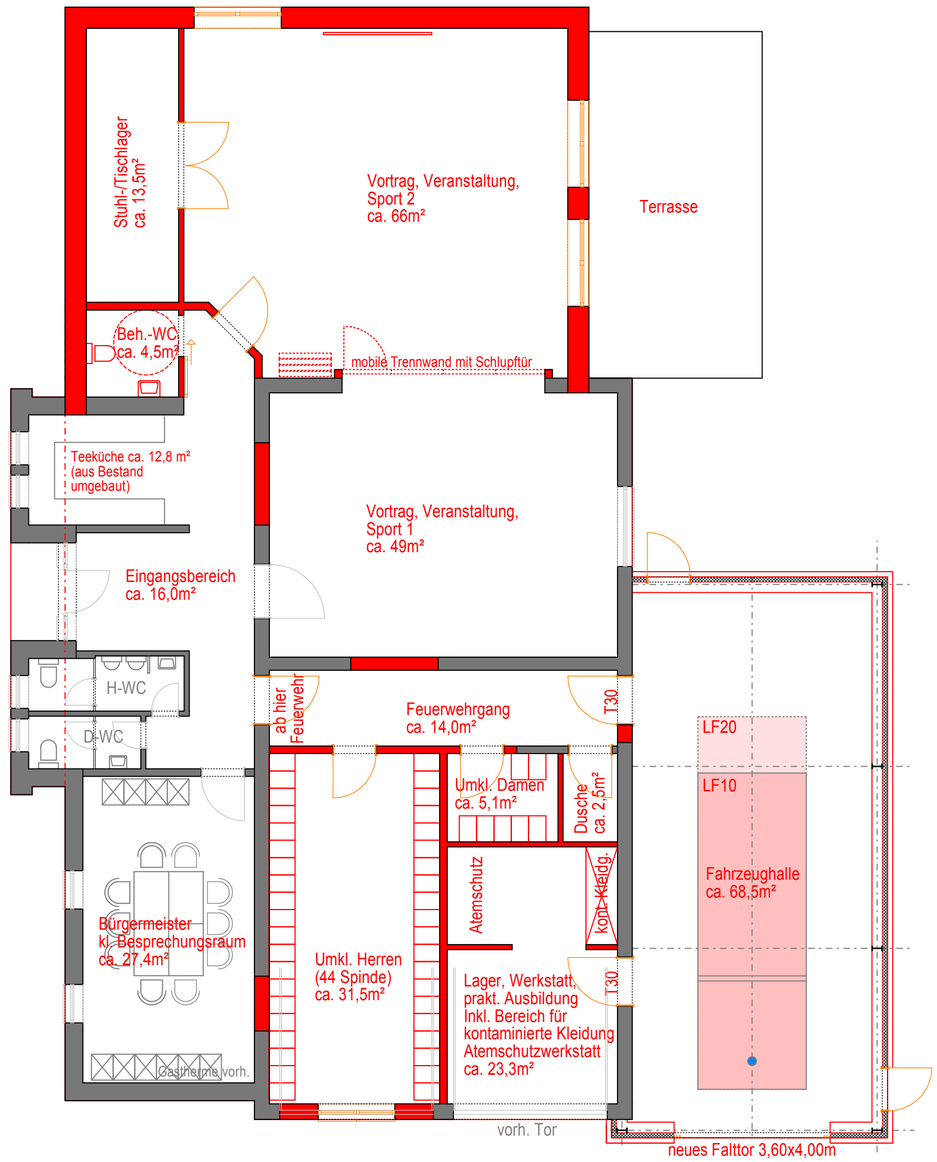

Grundriss ERDGESCHOSS
ohne Darstellung Abbruchmaßnahmen

Bestand
Neubau
Abbruch

Munkbrarup: Dorfgemeinschaftshaus durch Umbau und Erweiterung Feuerwehrgebäude

Bauherr:
Gemeinde Munkbrarup - Der Bürgermeister -
vertr. d. Amt Langballig, Süderende 1, 24977 Langballig

Bauvorhaben / Projekt:
Dorfgemeinschaftshaus durch Umbau und Erweiterung Feuerewehrgebäude
St. Laurentius Weg 30 in 24960 Munkbrarup

Planinhalt / Darstellung:
Grundrisse EG (Variante 3)

Maßstab: **1:100**

Projekt-Nr.: 0585 Datum: 24.05.2019 Bearb./gez.: HMÜ

Vorplanung

Die Entwurfszeichnungen enthalten die erforderlichen Angaben zum bauordnungsrechtlichen Genehmigungsverfahren. Die weiterführende oder abweichende Ausführungsplanung ist mit dem zuständigen Bauleiter zu klären.

V.01

Planverfasser:
BAUWERK
ARCHITEKT
HORST MÜLLER
Nordstrasse 3
24937 FLENSBURG
Fon: 0461/15 05 8- 00
Fax: 0461/15 05 8- 15
info@bauwerk-fl.de
www.bauwerk-fl.de