


GEMEINDE MUNKBRARUP FLÄCHENNUTZUNGSPLAN M. 1:5000

1. ÄNDERUNG

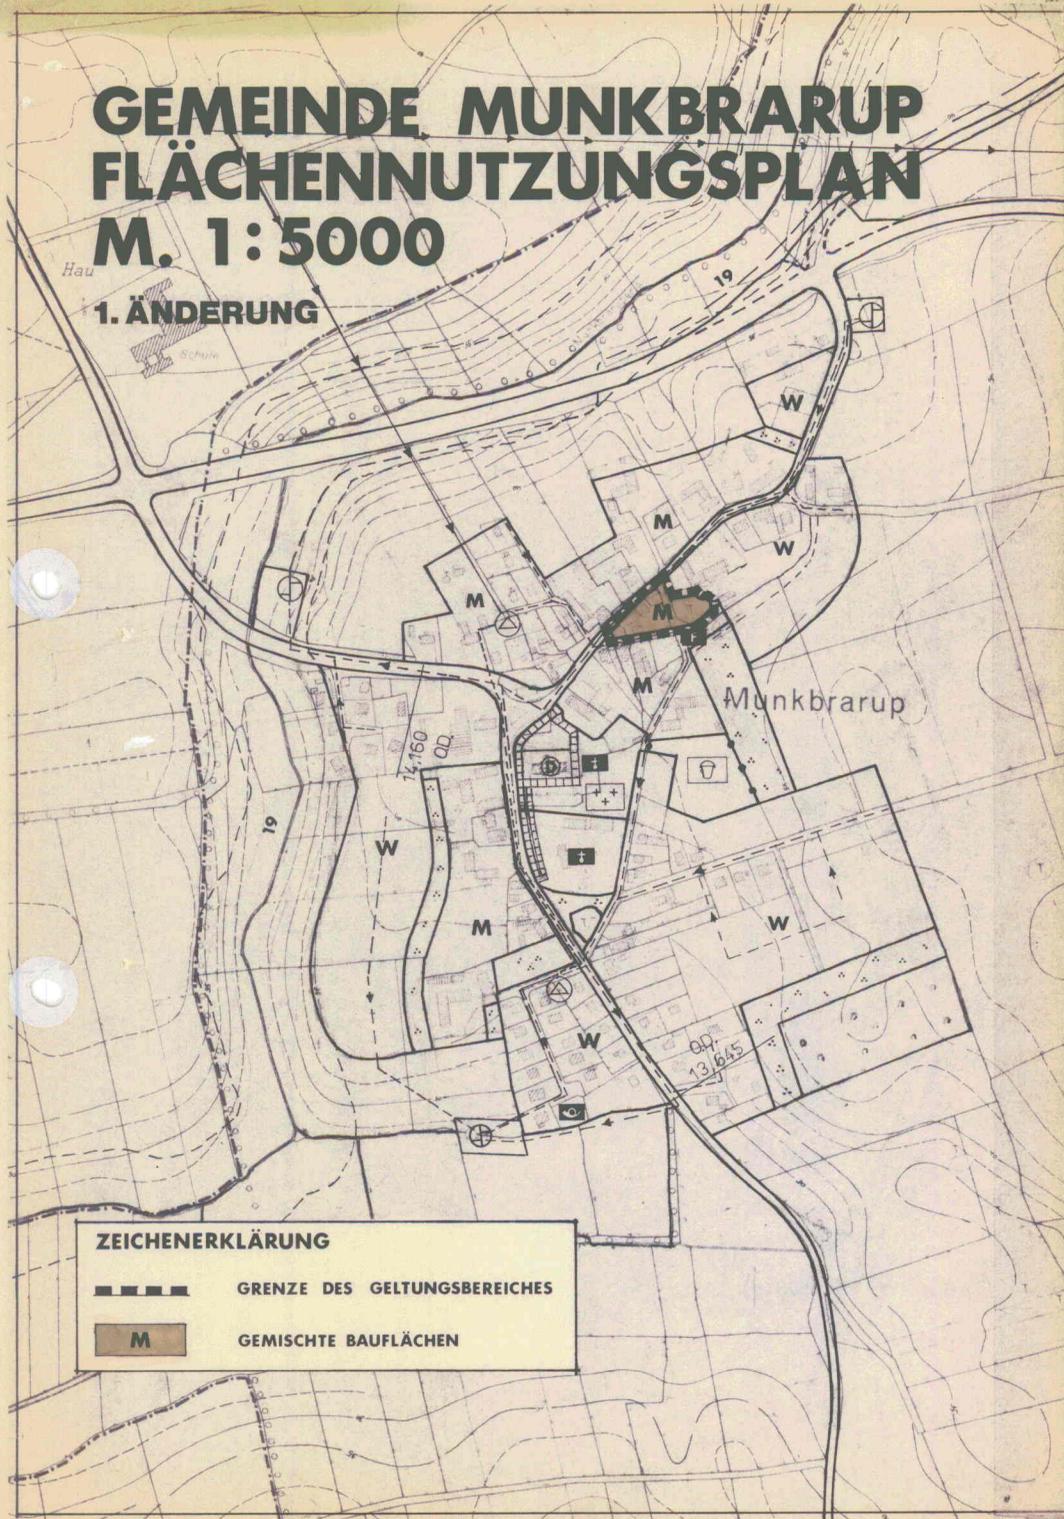

ZEICHENERKLÄRUNG

-  GRENZE DES GELTUNGSBEREICHES
-  GEMISCHTE BAUFLÄCHEN

DER PLANENTWURF VOM 7.1.80 UND DER ERLÄUTERUNGSBERICHT VOM 7.1.80 SIND VON DEM FREISCHAFFENDEN ARCHitekten K.H. SÖNNICHSEN, 239 FLENSBURG, MÜRWIKER STR. 118 ANGEFERTIGT.

K.H. Sönnichsen
ARCHITEKT

ENTWORFEN UND AUFGESTELLT NACH § 5 BBAUG AUF DER GRUNDLAGE DES ÄNDERUNGSBE-
SCHLUSSES DER GEMEINDEVERTRETUNG VOM 4.12.79.

6.8.1980 *K. M. Graw*
BÜRGERMEISTER



DER ENTWURF DER 1. ÄNDERUNG DES FLÄCHENNUTZUNGSPLANES SOWIE DER ERLÄUTERUNGS-
BERICHT HABEN IN DER ZEIT VOM 18.2.80 BIS 19.3.80 NACH VORHERIGER AM 8.2.80 ABGESCHLOSSE-
NER BEKANNTMACHUNG MIT DEM HINWEIS, DASS BEDENKEN UND ANREGUNGEN IN DER AUSLE-
GUNGSRIST GELTEND GEMACHT WERDEN KÖNNEN, WÄHREND DER DIENSTSTUNDEN ÖFFENTLICH
AUSGELEGEN.

6.8.1980 *K. M. Graw*
BÜRGERMEISTER



DIE 1. ÄNDERUNG DES FLÄCHENNUTZUNGSPLANES WURDE AM 22.5.80 VON DER GEMEINDEVERTRE-
TUNG BESCHLOSSEN.
DER ERLÄUTERUNGSBERICHT WURDE MIT BESCHLUSS DER GEMEINDEVERTRETUNG VOM 22.5.80
GEBILLIGT.

6.8.1980 *K. M. Graw*
BÜRGERMEISTER

GENEHMIGT
GEMÄSS ERLASS

GENEHMIGT: IV 8100-512-11-19145
VOM 18. Juli 1980
KIEL, DEN 18. Juli 1980
Der Innenminister
des Landes Schleswig-Holstein



DIE 1. ÄNDERUNG DES FLÄCHENNUTZUNGSPLANES IST AM 9.8.80 MIT DER BEWIRKTEN BEKANN-
TUNG DER GENEHMIGUNG, SOWIE DES ORTES UND DER ZEIT DER AUSLEGUNG RECHTSVER-
BINDLICH GEWORDEN UND LIEGT ZUSAMMEN MIT DEM ERLÄUTERUNGSBERICHT AUF DAUER
ÖFFENTLICH AUS.

11.8.1980 *K. M. Graw*
BÜRGERMEISTER

