


Gemeinde Wees

Geltungsbereich des vorhabenbezogenen Bebauungsplanes
Nr. 19 „Tagesförderstätte Wees“ für das Gebiet "östlich und südlich der
Kaschestraße und nördlich vom Birkhof, Flurstück 359 der Flur 2"

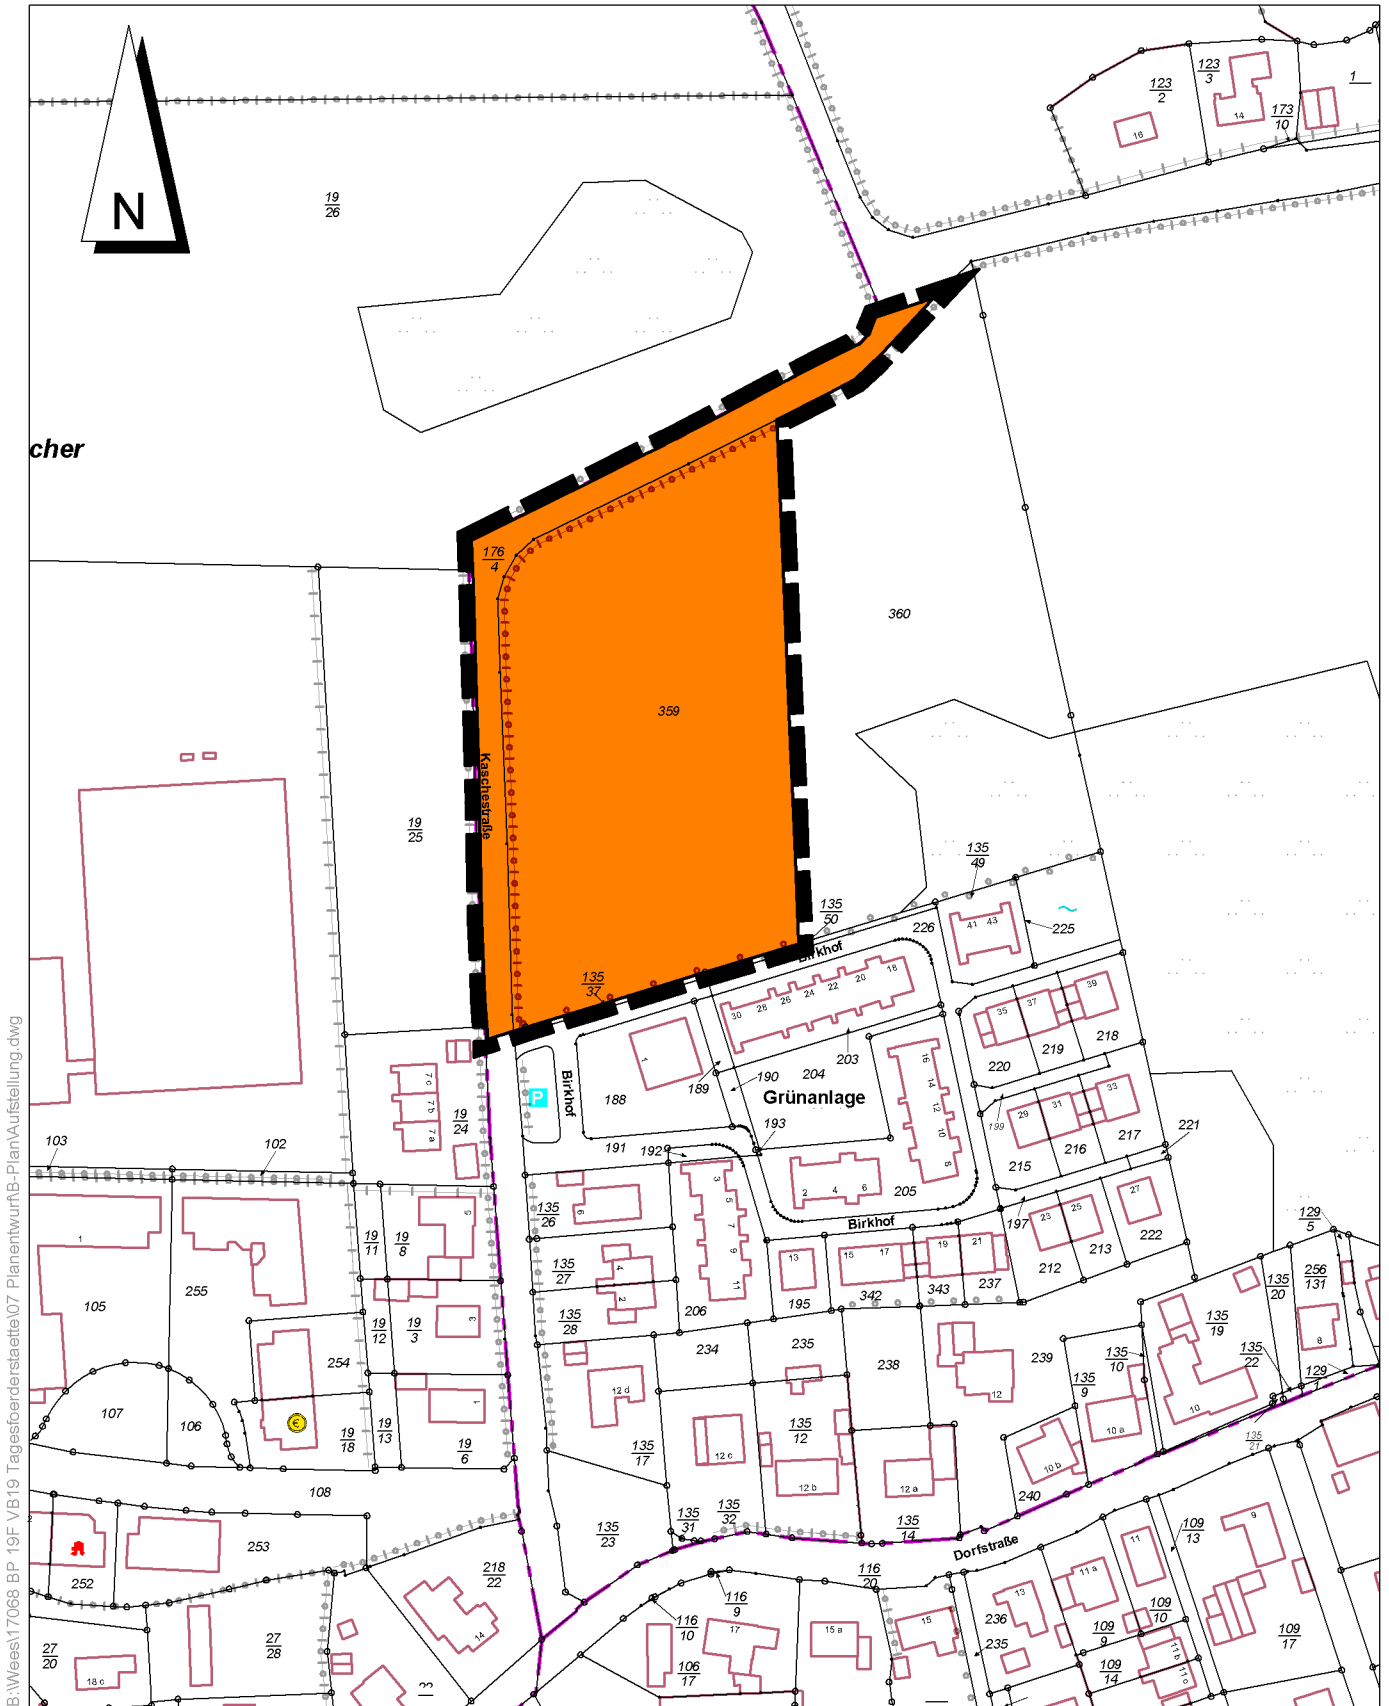

Maßstab 1:2.000