



A3.3.313

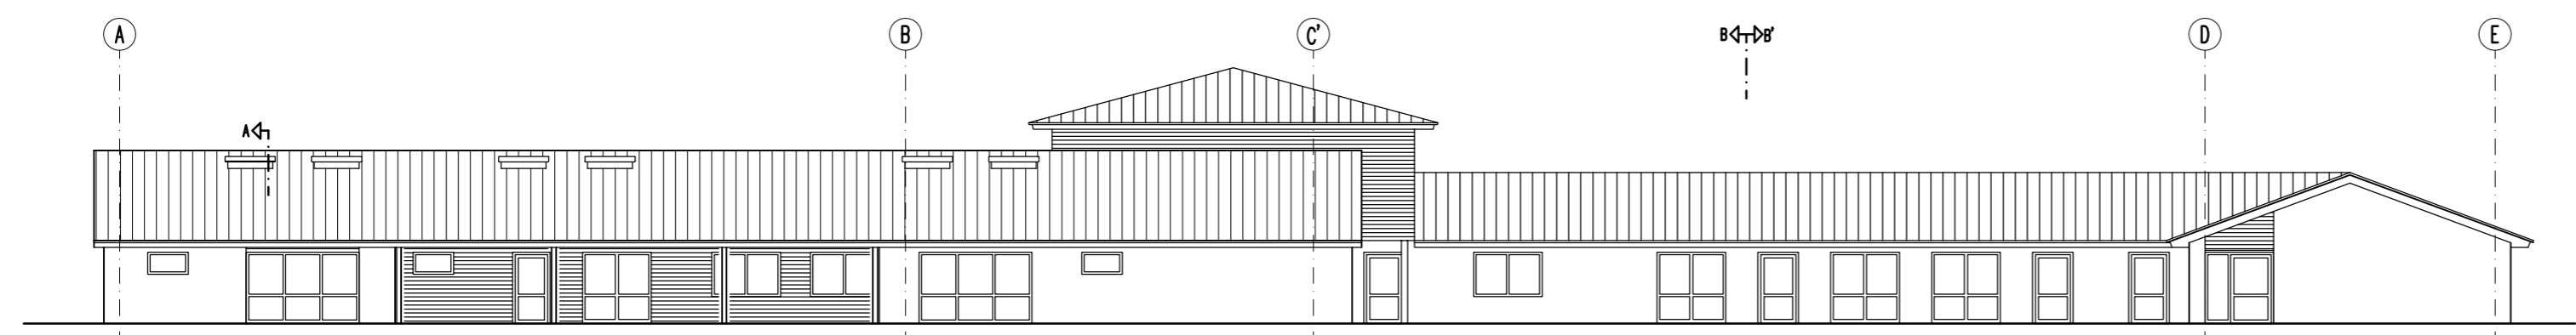

ANSICHT WESTEN
TAGESFÖRDERSTÄTTE


WOHNSTÄTTE

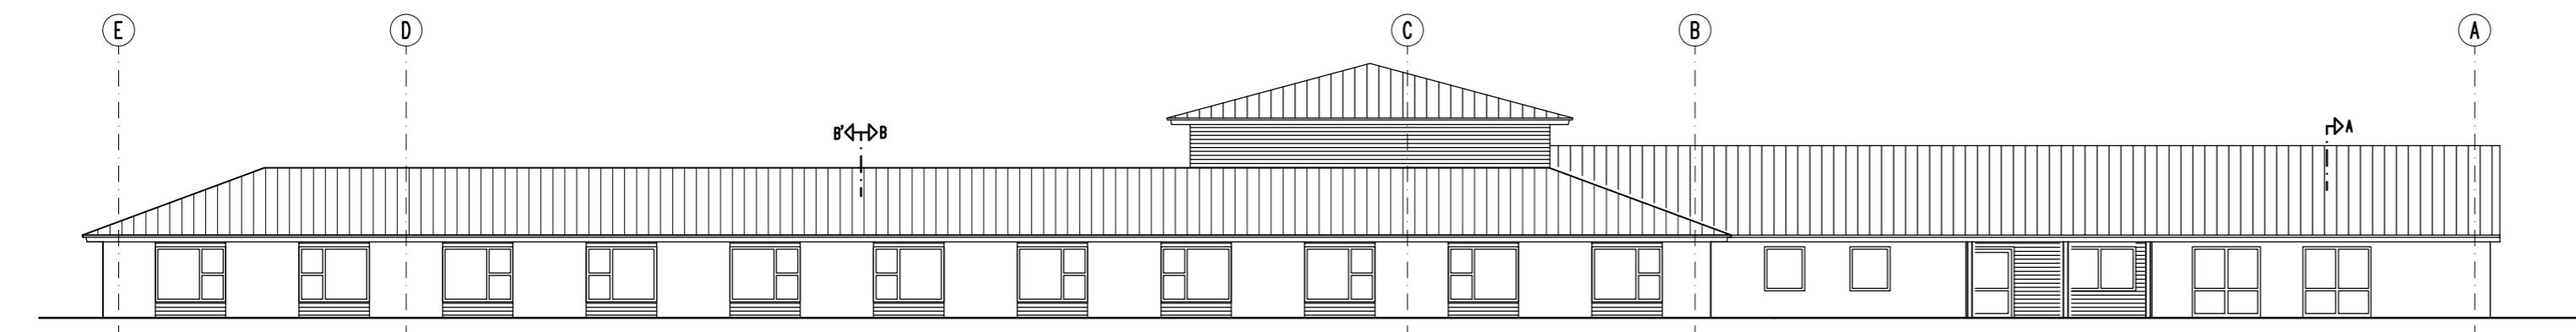

ANSICHT OSTEN
WOHNSTÄTTE


WOHNSTÄTTE

TAGESFÖRDERSTÄTTE

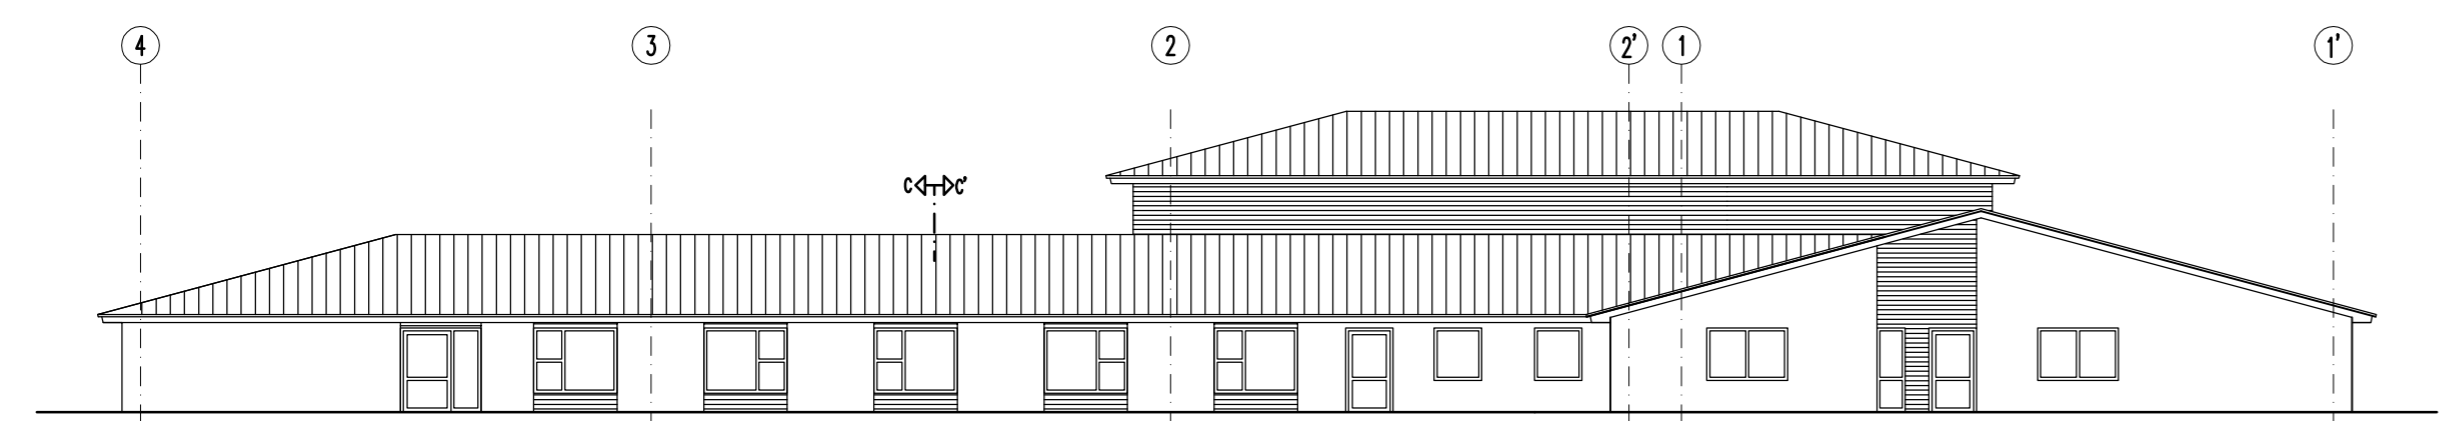

ANSICHT NORDEN
WOHNSTÄTTE

WOHNSTÄTTE

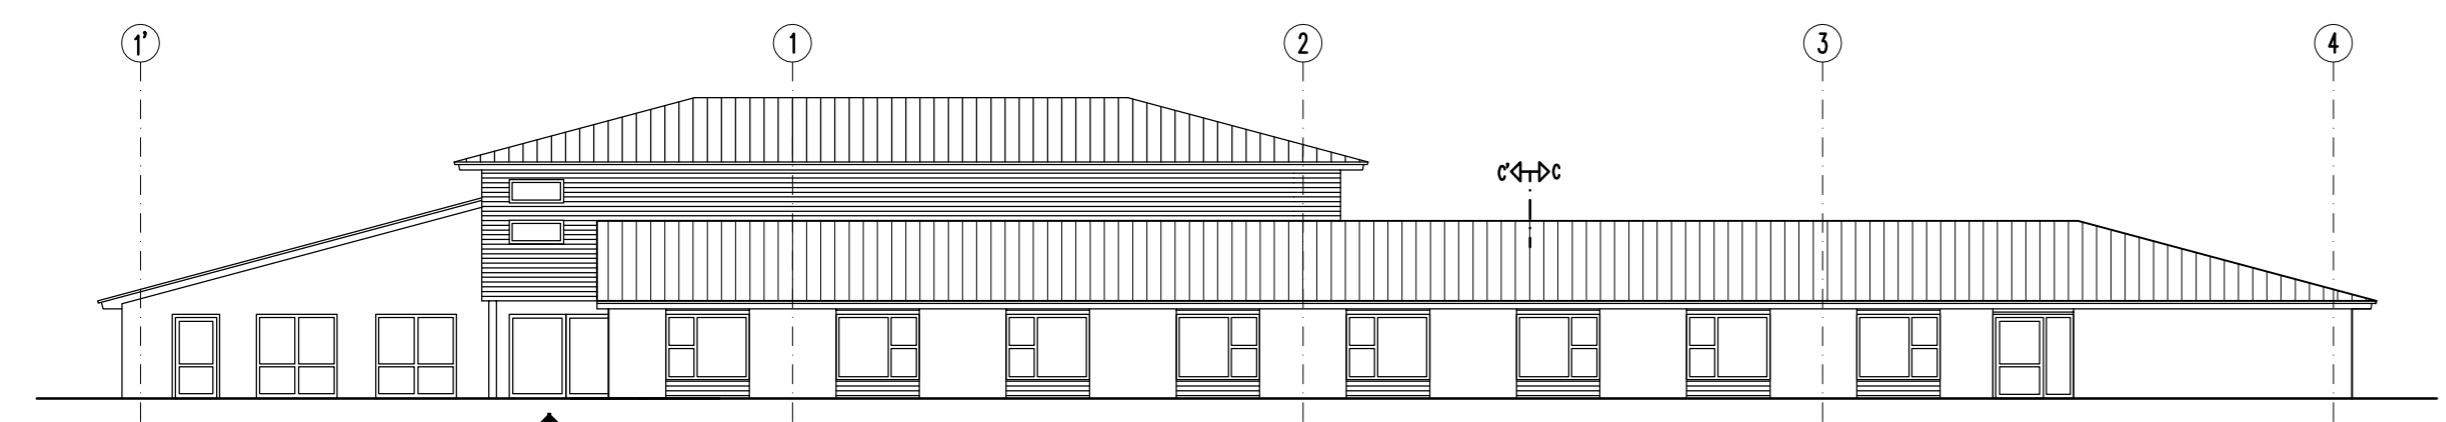


ANSICHT SÜDEN
TAGESFÖRDERSTÄTTE

WOHNSTÄTTE

VORHABEN-UND ERSCHLIESSUNGSPLAN,
ANSICHTEN

JF ARCHITEKTEN
UND STADTPLANER

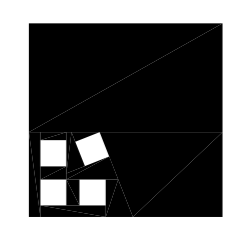

JOHANNSEN
FUCHS UND
DYCKER
PARTG MBB BDA

ENTWURFSPLANUNG
WOHN-/TAGESFÖRDERSTÄTTE WEES
HOLLÄNDERHOF PREESTERBARG 20, 24943 FL
ANSICHTEN
1:200

HAFENSTRASSE 9
25813 HUSUM
TELEFON 04841/8979-0
TELEFAX 8979-19
E-MAIL MAIL@JF-FU.DE
INTERNET WWW.JF-FU.DE

DATUM	PROJ. LEITER	GEZEICHNET	BLATTGRÖSSE	CAD-NAME	BLATT/REVISION
13.02.2019	HHA	RTO	62.0/35.0	44417-313a3	A3.3.313