

DOLLERUP

KREIS SCHLESWIG-FLENSBURG

FLÄCHENNUTZUNGSPLAN


1. ÄNDERUNG

M. 1: 5000

ZEICHENERKLÄRUNG

-  GRENZE DER 1. ÄNDERUNG
-  DORFGEBIET
-  PUMPWERK

GEMEINDE GRUNDHOF

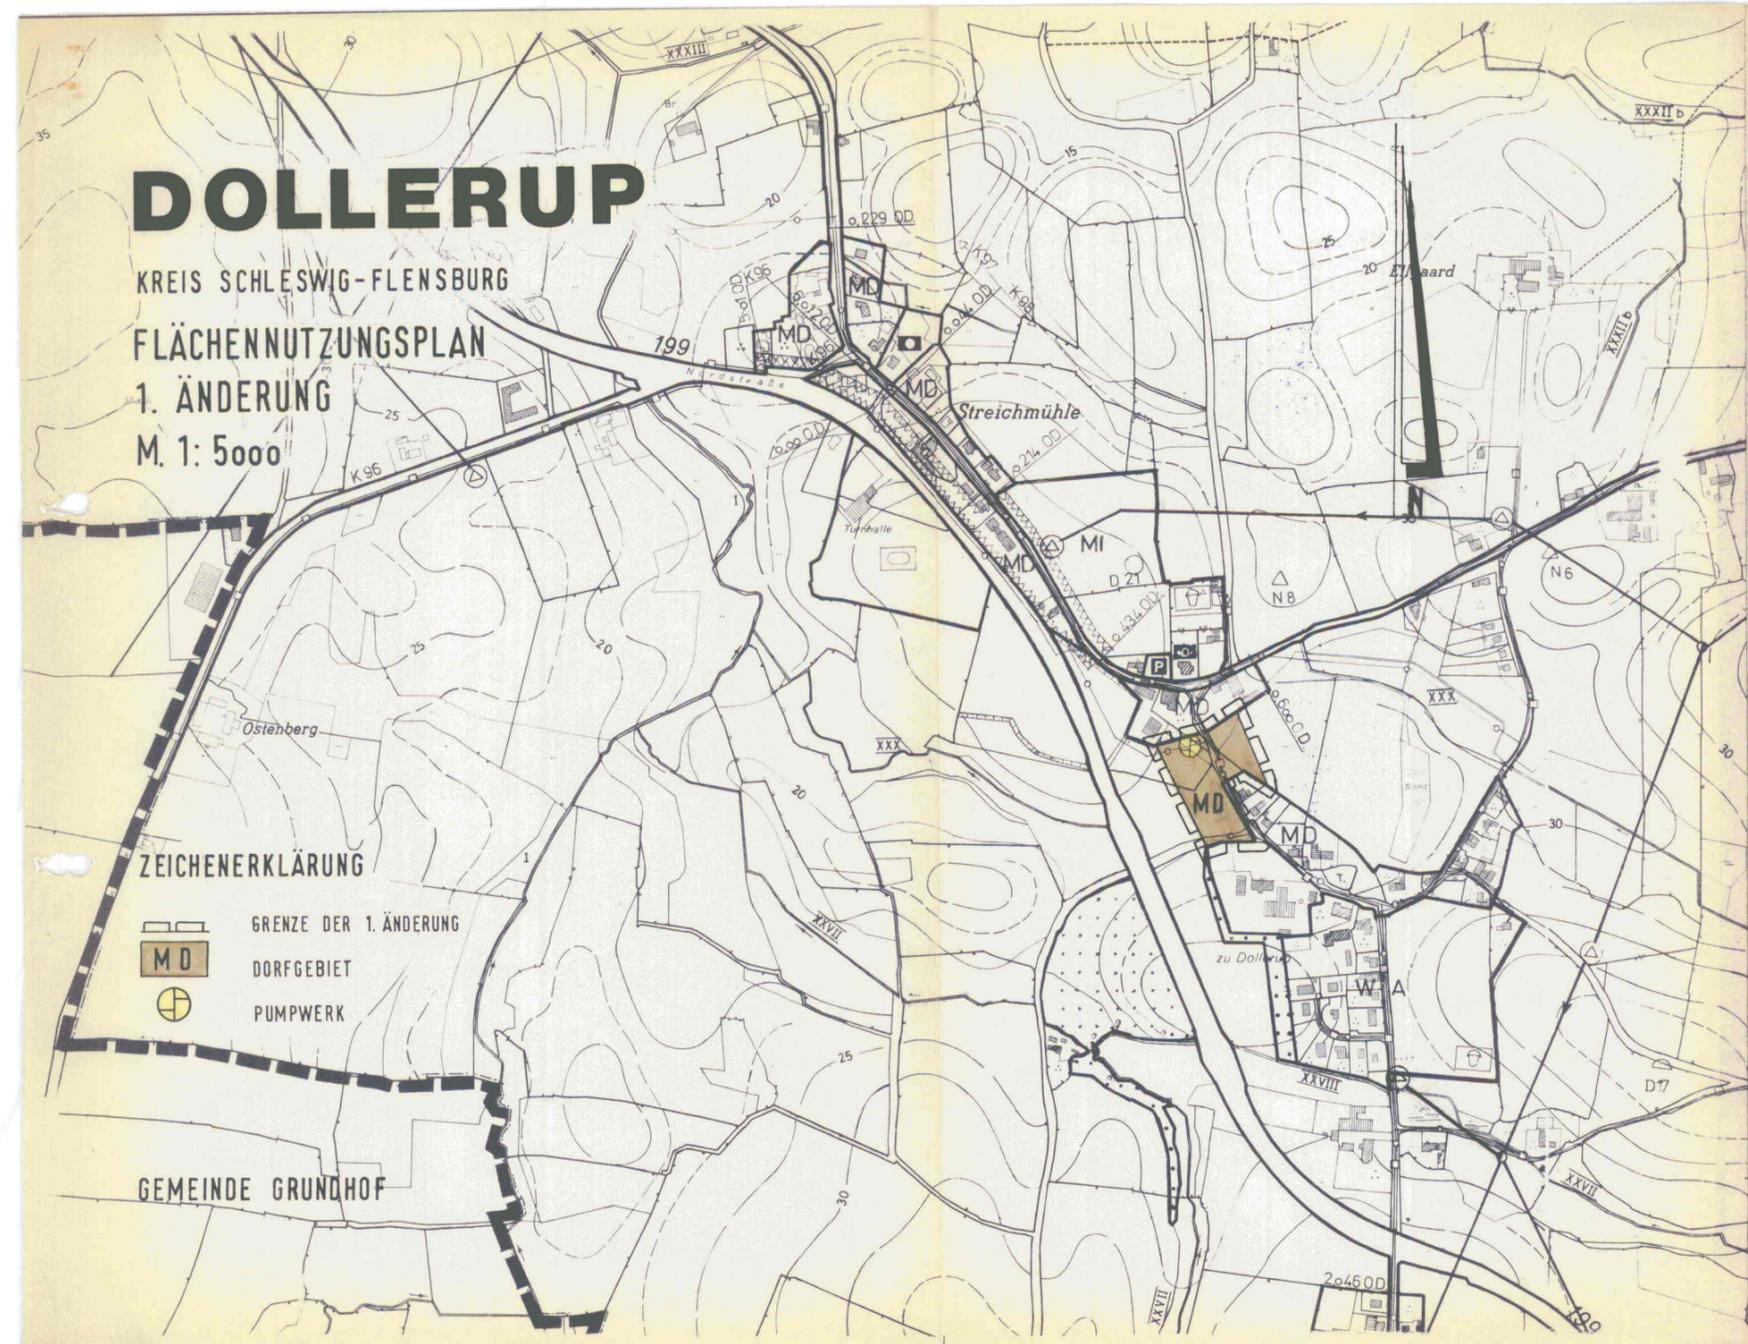

ENTWORFEN UND AUFGESTELLT NACH § 5 BBAUG AUF DER GRUNDLAGE DES AUFSTELLUNGSBESCHLUSSES DER GEMEINDEVERTRETUNG VOM 22.11.1979

DOLLERUP, DEN 4. AUG. 1980



H. Rüdiger
BÜRGERMEISTER

DER ENTWURF DER 1. ÄNDERUNG DES FLÄCHENNUTZUNGSPLANES SOWIE DER ERLÄUTERUNGSBERICHT HABEN IN DER ZEIT VOM 04.02.1980 BIS 05.03.1980 NACH VORHERIGER AM 25.01.1980 ABGESCHLOSSENER BEKANNTMACHUNG MIT DEM HINWEIS, DASS BEDENKEN UND ANREGUNGEN IN DER AUSLEGUNGSFRIST GELTEND GEMACHT WERDEN KÖNNEN, WÄHREND DER DIENSTSTUNDEN ÖFFENTLICH AUSGELEGEN.

DOLLERUP, DEN 4. AUG. 1980



H. Rüdiger
BÜRGERMEISTER

DIE 1. ÄNDERUNG DES FLÄCHENNUTZUNGSPLANES WURDE AM 14.05.1980 VON DER GEMEINDEVERTRETUNG BESCHLOSSEN. DER ERLÄUTERUNGSBERICHT ZUR ÄNDERUNG DES FLÄCHENNUTZUNGSPLANES WURDE MIT BESCHLUSS DER GEMEINDEVERTRETUNG VOM 14.05.1980 GEBILLIGT.

DOLLERUP, DEN 4. AUG. 1980



H. Rüdiger
BÜRGERMEISTER

GENEHMIGT:

GENEHMIGT

GEMÄSS ERLASS

IV 100-51211-SP106

VOM 18. JUNI 1980

KIEL, DEN 18. JUNI 1980

Der Innenminister

des Landes Schleswig-Holstein

H. Rüdiger

(Dr. Schlörke)



DIESE 1. ÄNDERUNG DES FLÄCHENNUTZUNGSPLANES IST AM 9. AUG. 1980 MIT DER BEWIRKTEN BEKANNTMACHUNG DER GENEHMIGUNG SOWIE DES ORTES UND DER ZEIT DER AUSLEGUNG WIRKSAM GEWORDEN UND LIEGT ZUSAMMEN MIT IHREM ERLÄUTERUNGSBERICHT AUF DAUER ÖFFENTLICH AUS.

DOLLERUP, DEN 11. AUG. 1980



H. Rüdiger
BÜRGERMEISTER

AUFGESTELLT:

Ing. Rüdiger
Ingenieurgesellschaft nord ign
2280 schleswig - waldemarsweg 1 - 04621/34021

SCHLESWIG, DEN 24.10.1979