


# Gemeinde Dollerup

8. Änderung des Flächennutzungsplanes durch Berichtigung für das Gebiet „östlich des Neukirchener Weges (K 98) und südlich der Bebauung ‚Breitenstein‘“

## Planzeichnung

Es gilt die BauNVO von 1990/93

DGK, Maßstab 1:5.000

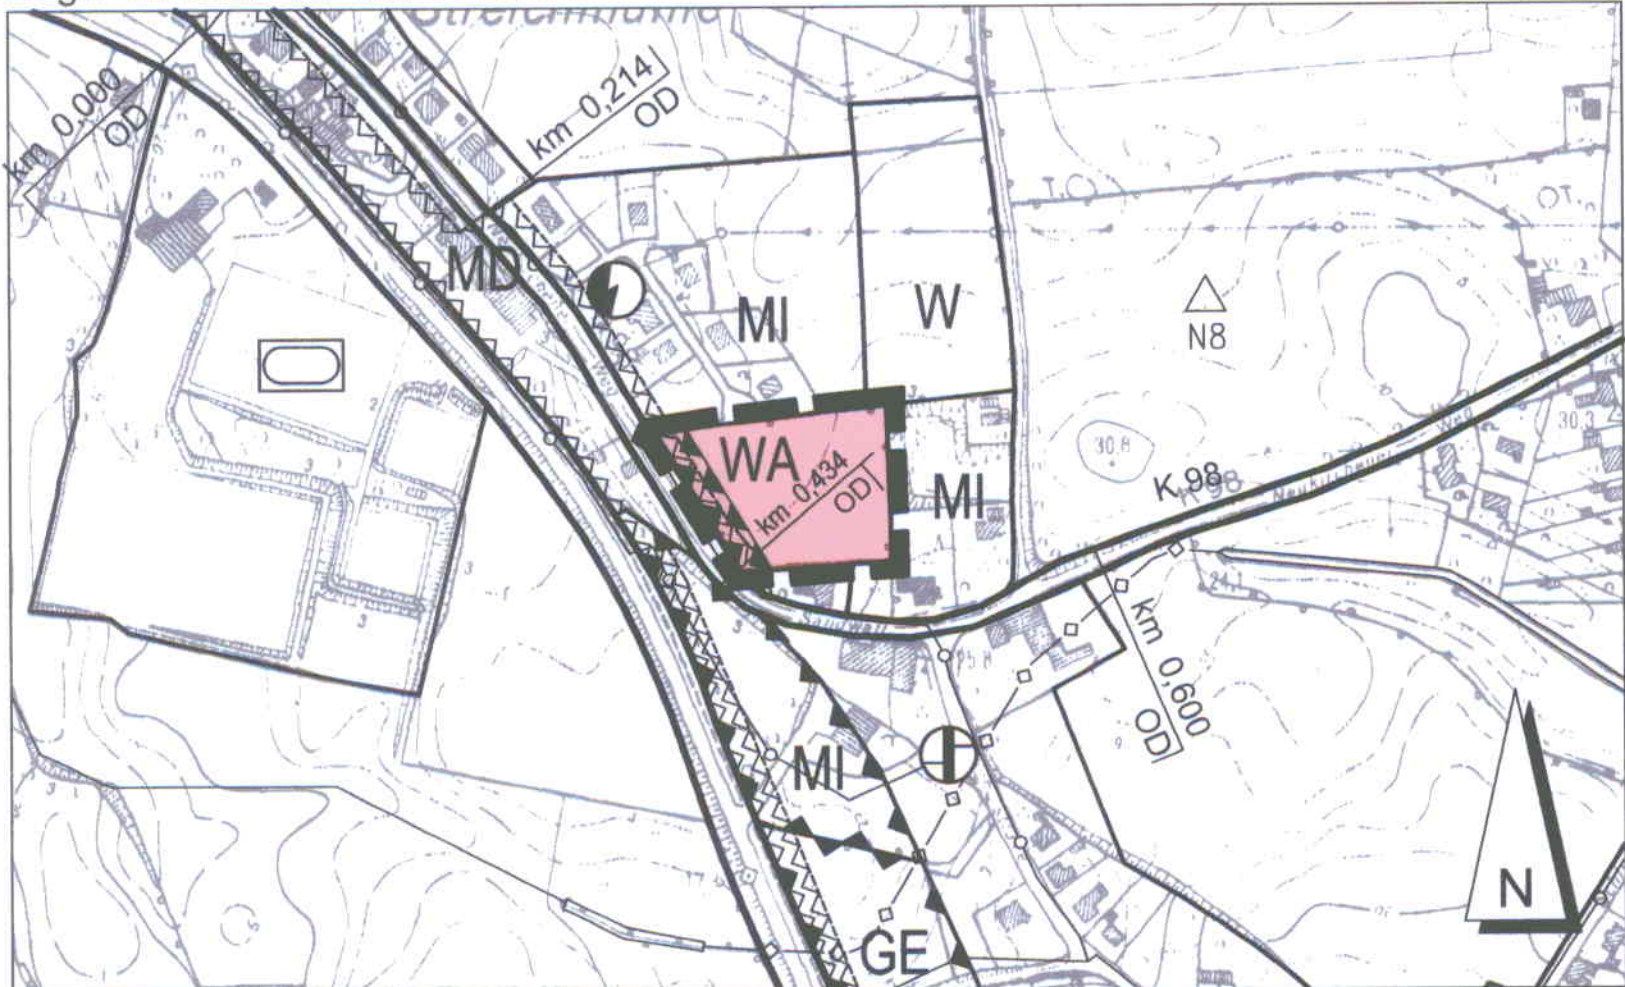

Kreis Schleswig-Flensburg - Gemeinde Dollerup - Gemarkung Dollerup - Flur 11

### Verfahrensvermerke

Im Rahmen der Aufstellung des Bebauungsplanes Nr. 7 "Breitenstein IV" wurde der Flächennutzungsplan gemäß § 13 a (2) Nr. 2 BauGB im Zuge der Berichtigung angepasst.

### Zeichenerklärung

Darstellungen

Planzeichen



Erläuterungen

allgemeines Wohngebiet

Flächen für Vorkehrungen zum Schutz gegen schädliche Umwelteinwirkungen im Sinne des Bundes-Immissionsschutzgesetzes

Grenze der 8. Flächennutzungsplanänderung

Anbauverbotszone

Rechtsgrundlage

§ 5 (2) Nr. 1 BauGB  
§ 1 (2) Nr. 3 BauNVO

§ 5 (2) Nr. 6 BauGB

Nachrichtliche Übernahme

§ 5 (4) BauGB

Dollerup, den 23.03.2010

Bürgermeister



**Sass & Kollegen**

Ingenieurbau · Verkehrswesen · Abwassertechnik · Stadtplanung