


Gemeinde Langballig

Außenbereichssatzung Nr. 1 "Freienwillen" für das bebaute Gebiet
"südlich des Gutes Freienwillen und nördlich der Ulmenstraße"

Planzeichnung


© GeoBasis-DE/L. VerMA-SH (www.lverma.schleswig-holstein.de)

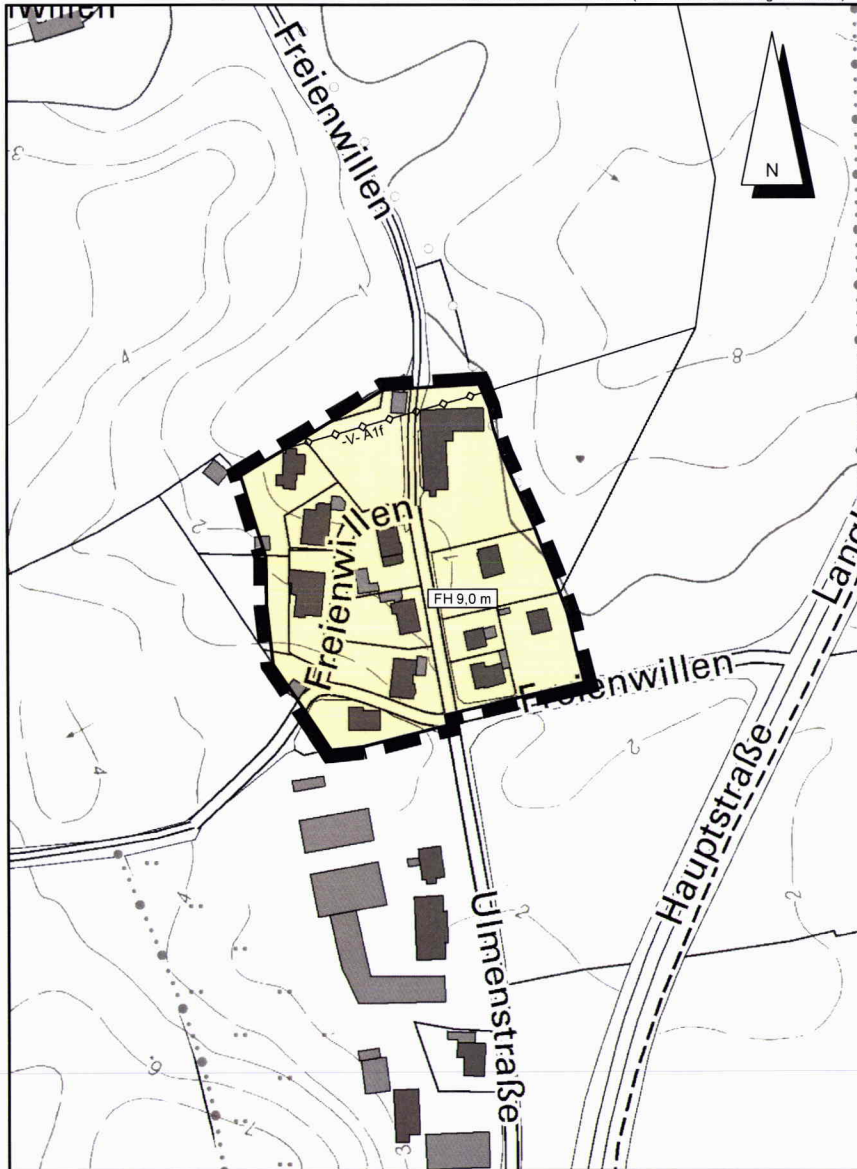

DTK 5, Maßstab 1 : 2000

Übersichtskarte

TK 25 Maßstab 1 : 20000
Landesvermessungsamt Schleswig-Holstein 2009

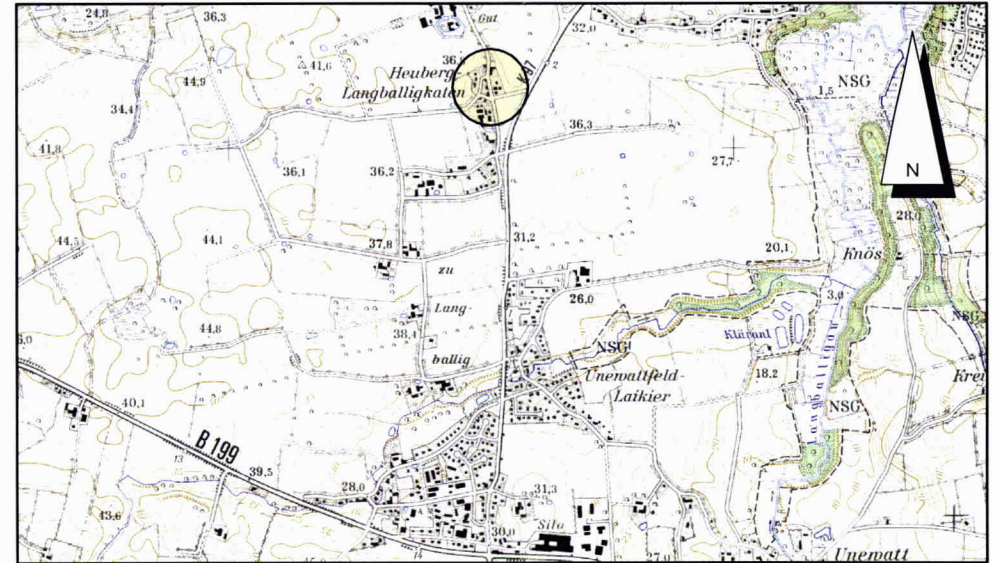

Stand: 17.06.2014

Zeichenerklärung Festsetzungen

Planzeichen	Erläuterungen	Rechtsgrundlage
	Firsthöhe, hier maximal 9,0 m	§ 35 (6) Satz 3 BauGB
	Grenze des räumlichen Geltungsbereiches	
Nachrichtliche Übernahme		
	Verbandsvorfluter unterirdisch hier A1f	

Dithmarsenpark 50
25767 Albersdorf
Tel. 04835 - 97 838 00
Fax 04835 - 97 838 02

Planungsbüro
Philipp