


Gemeinde Wees

18. Änderung des Flächennutzungsplanes

im Wege der Berichtigung zur 2. Änderung des Bebauungsplanes Nr. 7 "Schmidtücke"

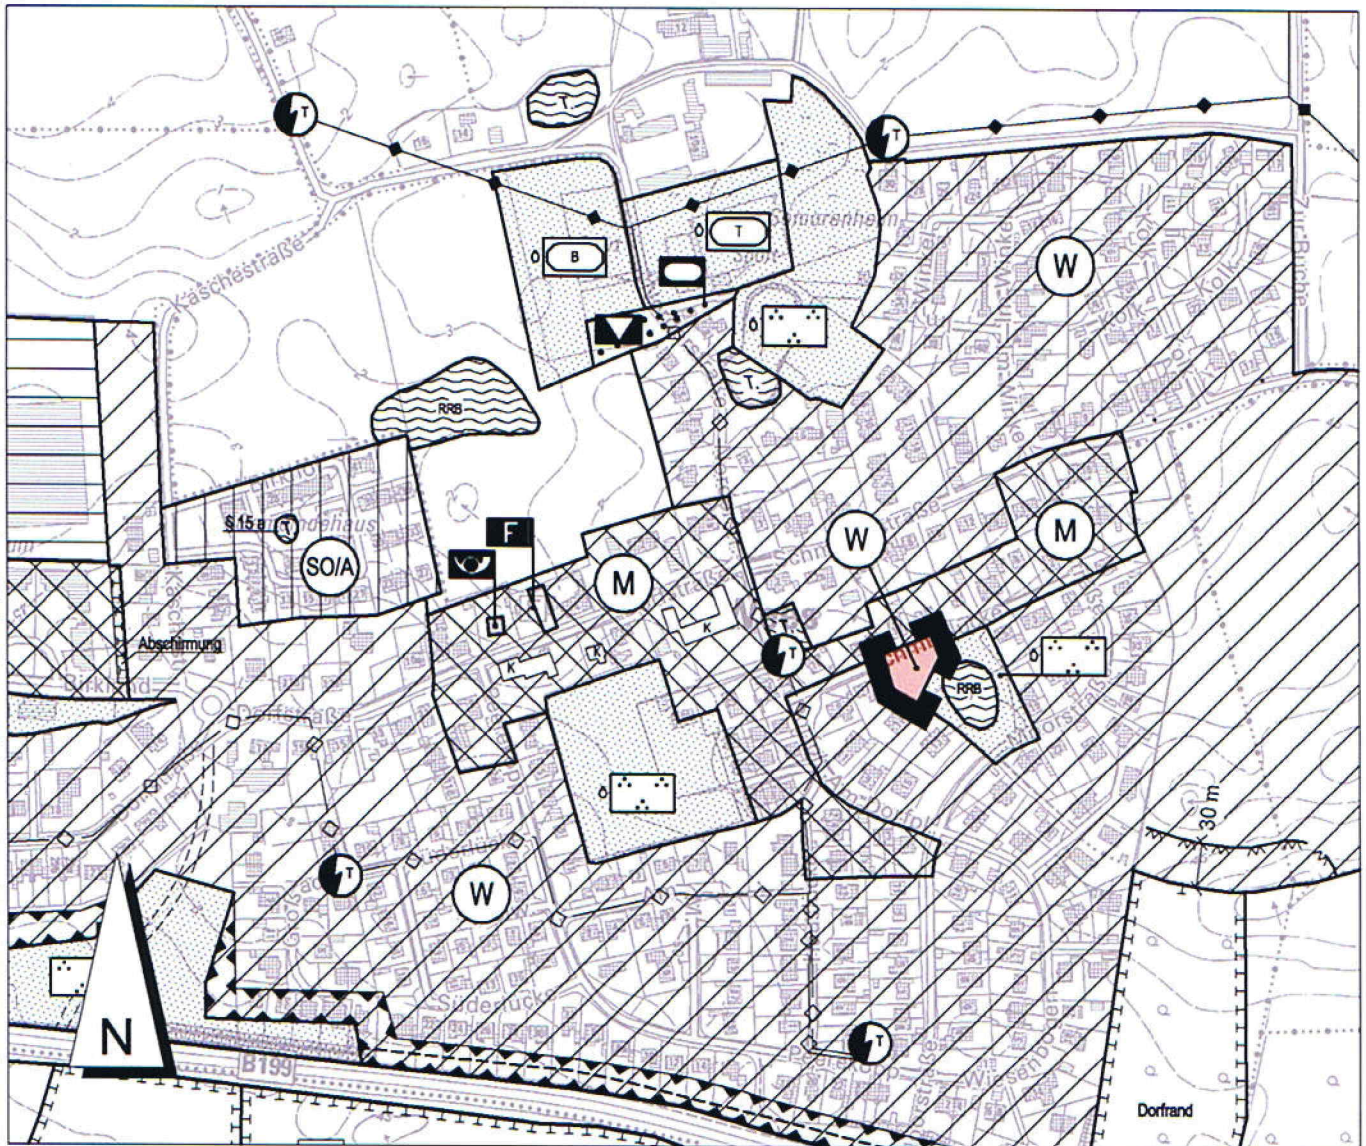

Maßstab 1:5000

Zeichenerklärung

Planzeichen

Erläuterungen

Rechtsgrundlage



Wohnbaufläche

§ 5 (2) Nr. 1 BauGB

§ 1 (1) Nr. 1 BauNVO



Berichtigung des Flächennutzungsplanes

Ingenieurgesellschaft

Sass & Kollegen



Verkehrswesen · Abwassertechnik · Stadtplanung · Landschaftsplanung